

平面図


縮尺 1 : 60

※寸法は目安です。


実際は壁・天井を設置します。

(透過した表示としています)

内法は、柱と柱の間を示しています。

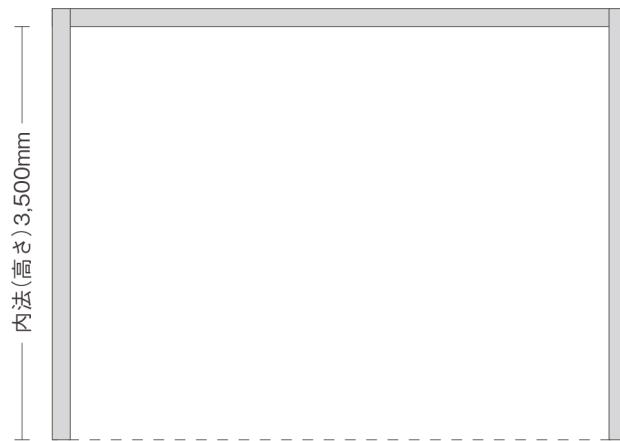

正面図

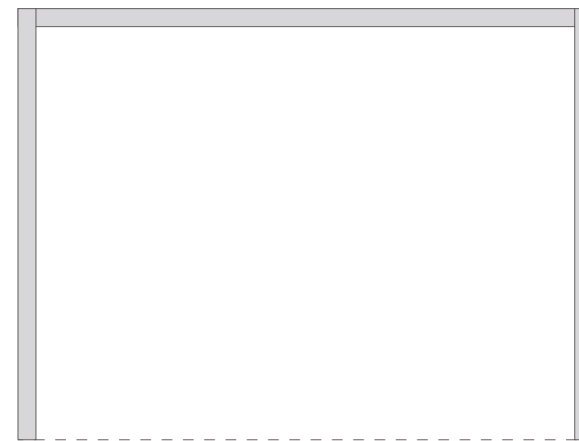

側面図